

Referencias:

	Límite del ámbito del plan especial
	Alineación interior de las parcelas
	Límite del área de movimiento de las edificaciones

	Residencial *
	Dotación comunitaria
	Ordenanza LUP.1 - Paseos peatonales arbolados
	Ordenanza LUP.2 - Zona verde libre y arbolada
	Vialio

* Admite ubicación de transformador subterráneo

AYUNTAMIENTO DE TRES CANTOS
COMUNIDAD DE MADRID

PLAN ESPECIAL
CHARNELA AVENIDA DE COLMENAR VIEJO

TITULO: ZONIFICACION


FASE II

Parcelas 1.1a - 1.1b - 1.2 - 1.3 - 1.4 - 1.5 - 1.6a - 1.6b - 1.6c

NOTAS:

FECHA:
JUNIO - 2005

ESCALA:
1 : 1000

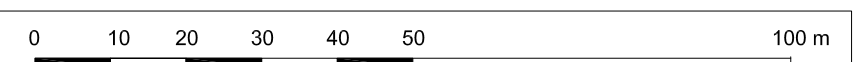

TEMA
Grupo Consultor S.A.

EL INGENIERO DE CAMINOS, CANALES Y PUERTOS:

JOSÉ LUIS MALDONADO - COL. 3277

PLANO:

10